


 Referência alinhamento dos alçados


mauro silva levantamentos arquitectónicos/topográficos rua pinhal da for 33 rc esq 4740-255 esposende - contacto 964353326 mauro.levtop@gmail.com		LT01
Strategic Value S.A.		Data: Abril 2009
Local Largo Molinho de Vento, Porto		Esc.: 1/200
Planta do RC Levantamento do Existente		Lev. arq. e Desenho: Mauro Silva

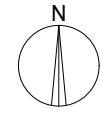



Referência alinhamento dos alçados

<small>mauro silva levantamentos arquitectónicos/topográficos</small> rua pinhal da for 33 rc esq 4740-266 esposende - contacto 964353326 mauro.levtop@gmail.com		<small>PROJ</small> LT02
Strategic Value S.A.		<small>DATA</small> Data: Abril 2009
<small>LOCAL</small> Largo Molinho de Vento, Porto		<small>ESCALA</small> Esc.: 1/200
<small>CONT</small> Planta do Piso 1		<small>PROJ</small> Lev. arq. e Desenho: Mauro Silva
<small>LEGENDA</small> Levantamento do Existente		

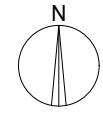


 Referência alinhamento dos alçados


<small>mauro silva</small> levantamentos arquitectónicos/topográficos rua pinhal da for 33 rc esq 4740-266 esposende - contacto 964363326 mauro.levtop@gmail.com		
Strategic Value S.A.		LT03
Local Largo Molinho de Vento, Porto		Data: Abril 2009
Planta do Piso 2		Esc.: 1/200
Levantamento do Existente		Lev. arq. e Desenho: Mauro Silva

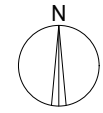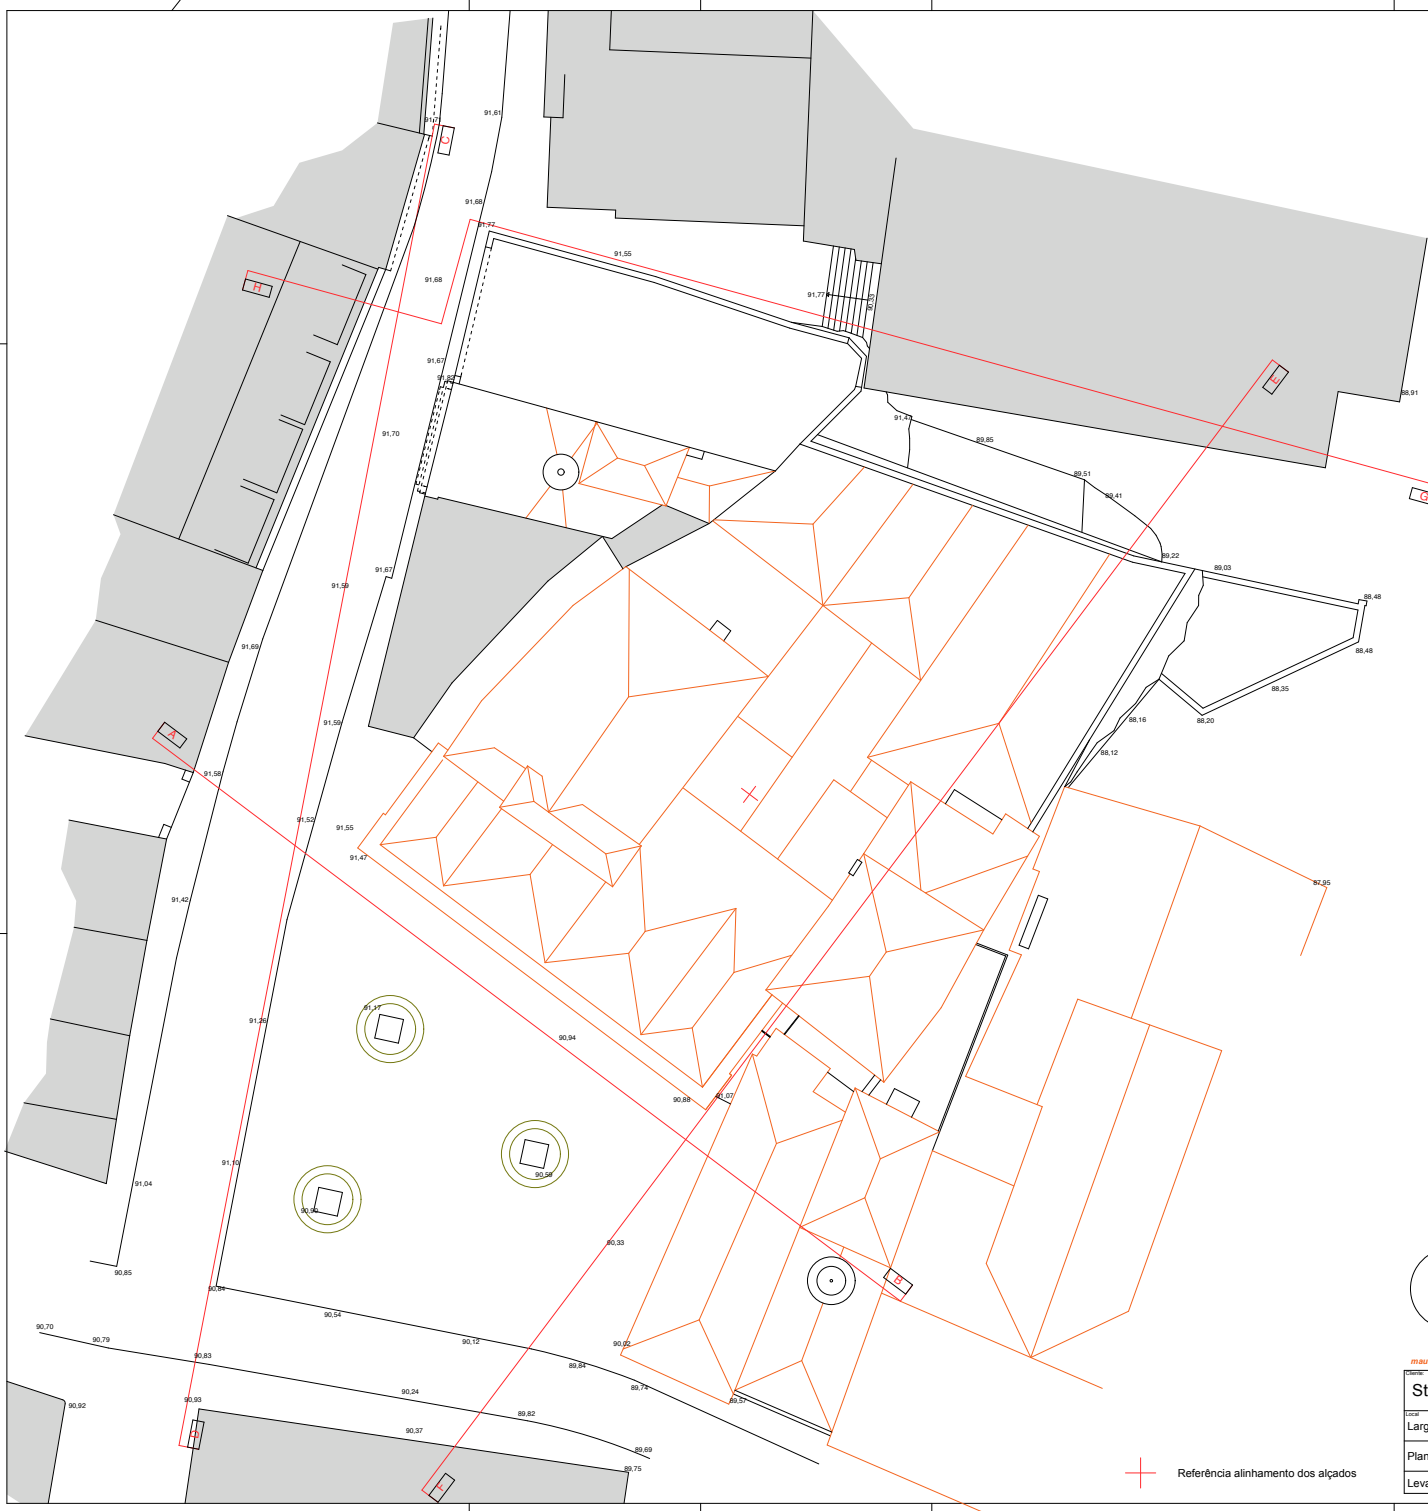

Referência alinhamento dos alçados


mauro silva levantamentos arquitectónicos/topográficos rua pinhal da for 33 rc esq 4740-255 esposende - contacto 964353326 mauro.levtop@gmail.com

Strategic Value S.A.		LT04
Local Largo Molinho de Vento, Porto		Data: Abril 2009
Planta de Cobertura		Esc.: 1/200
Levantamento do Existente		Lev. arq. e Desenho: Mauro Silva

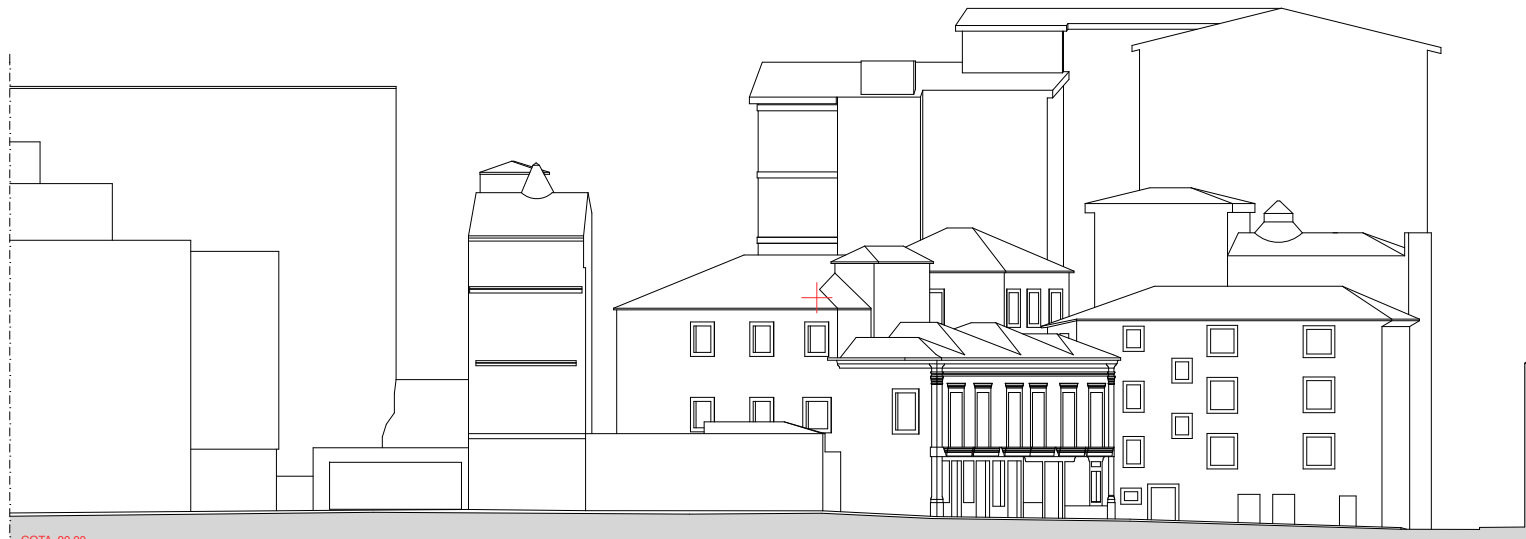

COTA 90.00

Corte Alçado CD

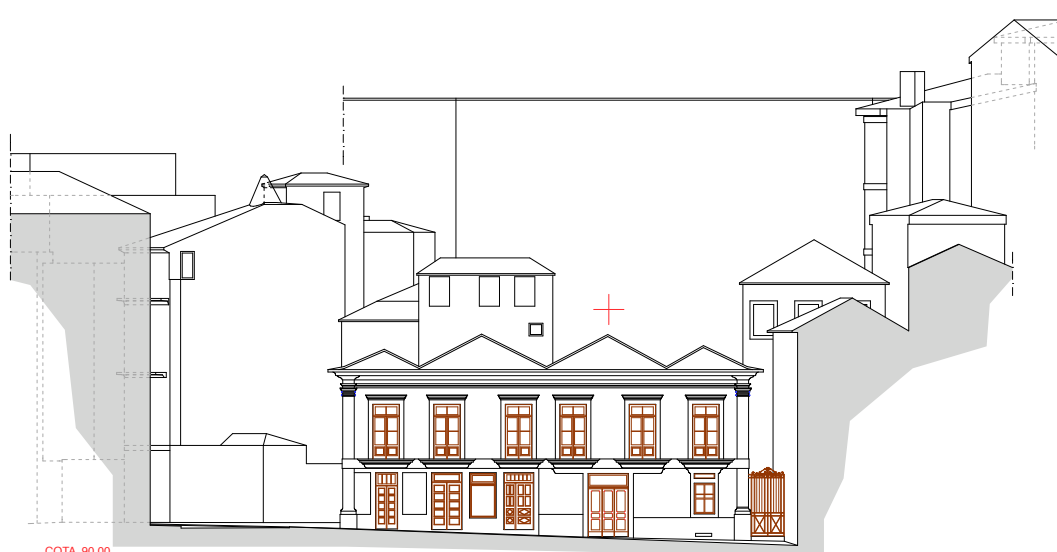


COTA 90.00

Corte Alçado AB


+ Referência alinhamento das plantas

mauro silva levantamentos arquitectónicos/topográficos rua pinhal da foz 33 rc esq 4740-266 esposende - contacto 964353326 mauro.levtop@gmail.com

Strategic Value S.A.		LT05
Local Largo Molinho de Vento, Porto		Data: Abril 2009
Corte Alçado AB e CD		Esc.: 1/200
Levantamento do Existente		Lev. arq. e Desenho: Mauro Silva

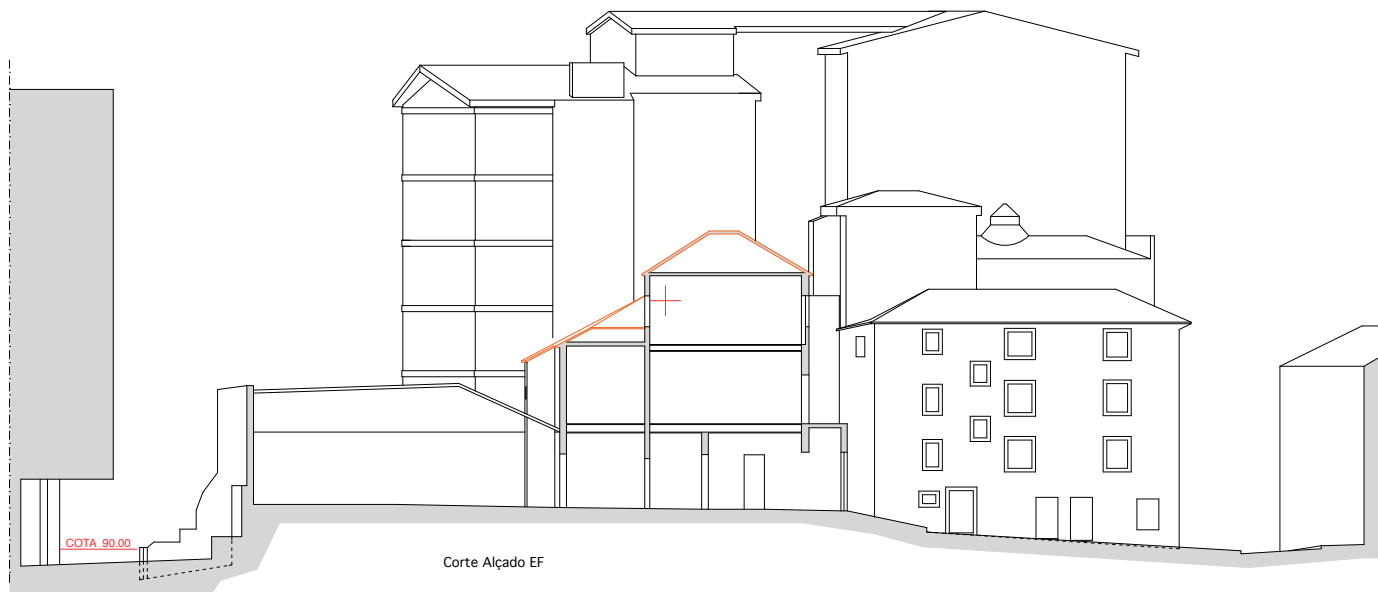

Corte Alçado EF

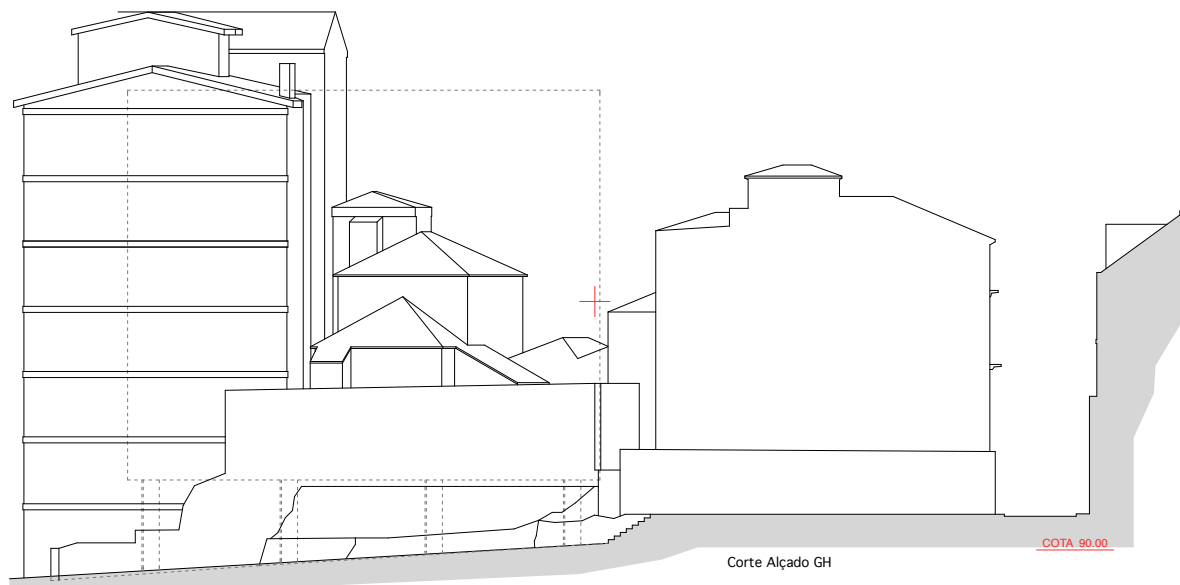

Corte Alçado GH

+ Referência alinhamento das plantas

mauro silva levantamentos arquitectónicos/topográficos rua pinhal da foz 33 rc esq 4740-266 esposende - contacto 964353326 mauro.levtop@gmail.com

Strategic Value S.A.		LT06
Local Largo Molinho de Vento, Porto		Data: Abril 2009
Corte Alçado EF e GH		Esc.: 1/200
Levantamento do Existente		Lev. arq. e Desenho: Mauro Silva