












linha cota 10,00

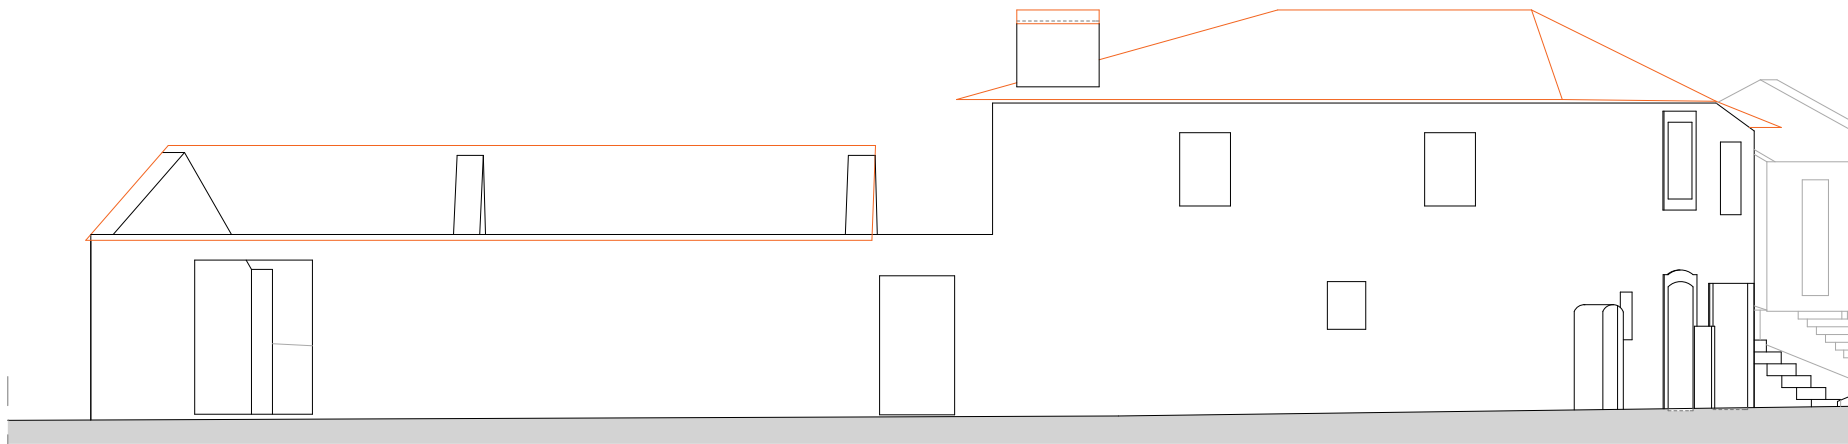

corte alçado AA'

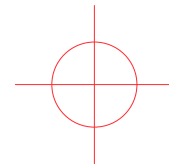


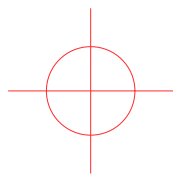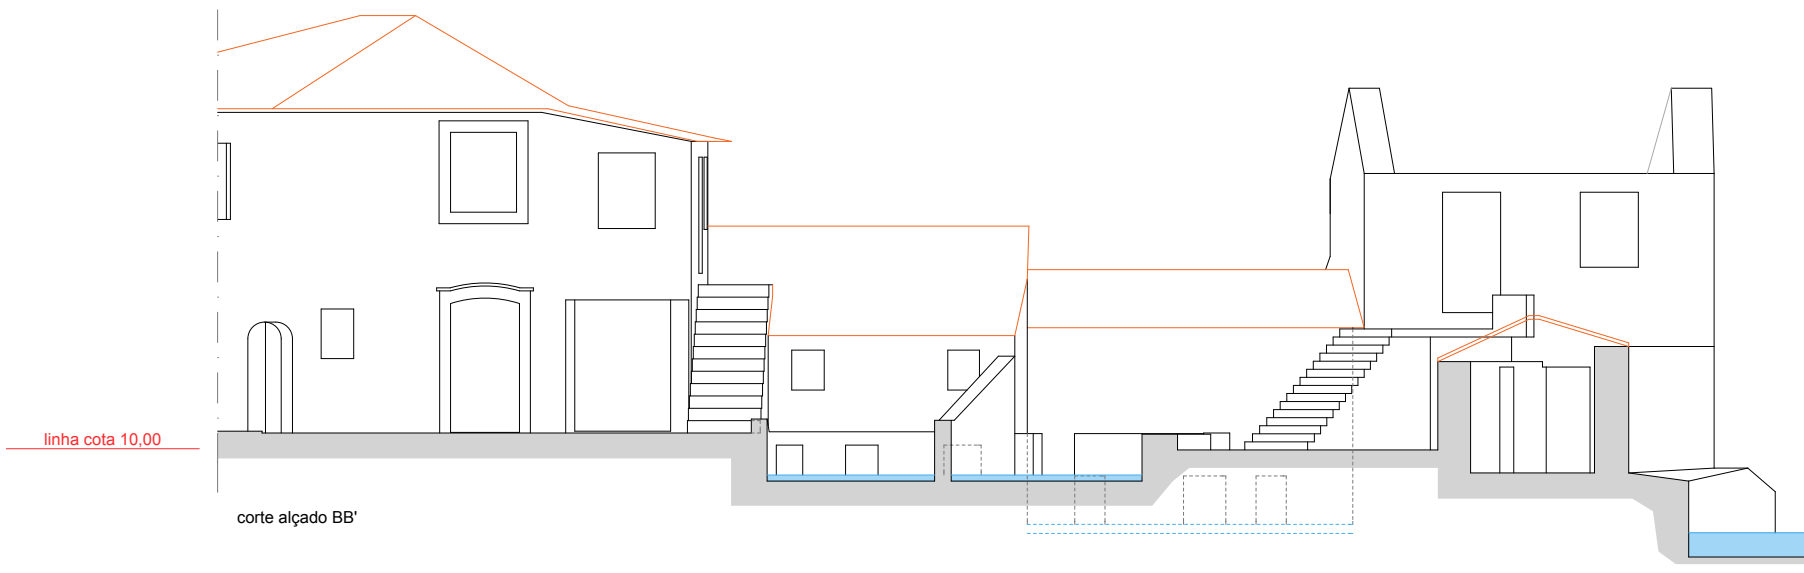

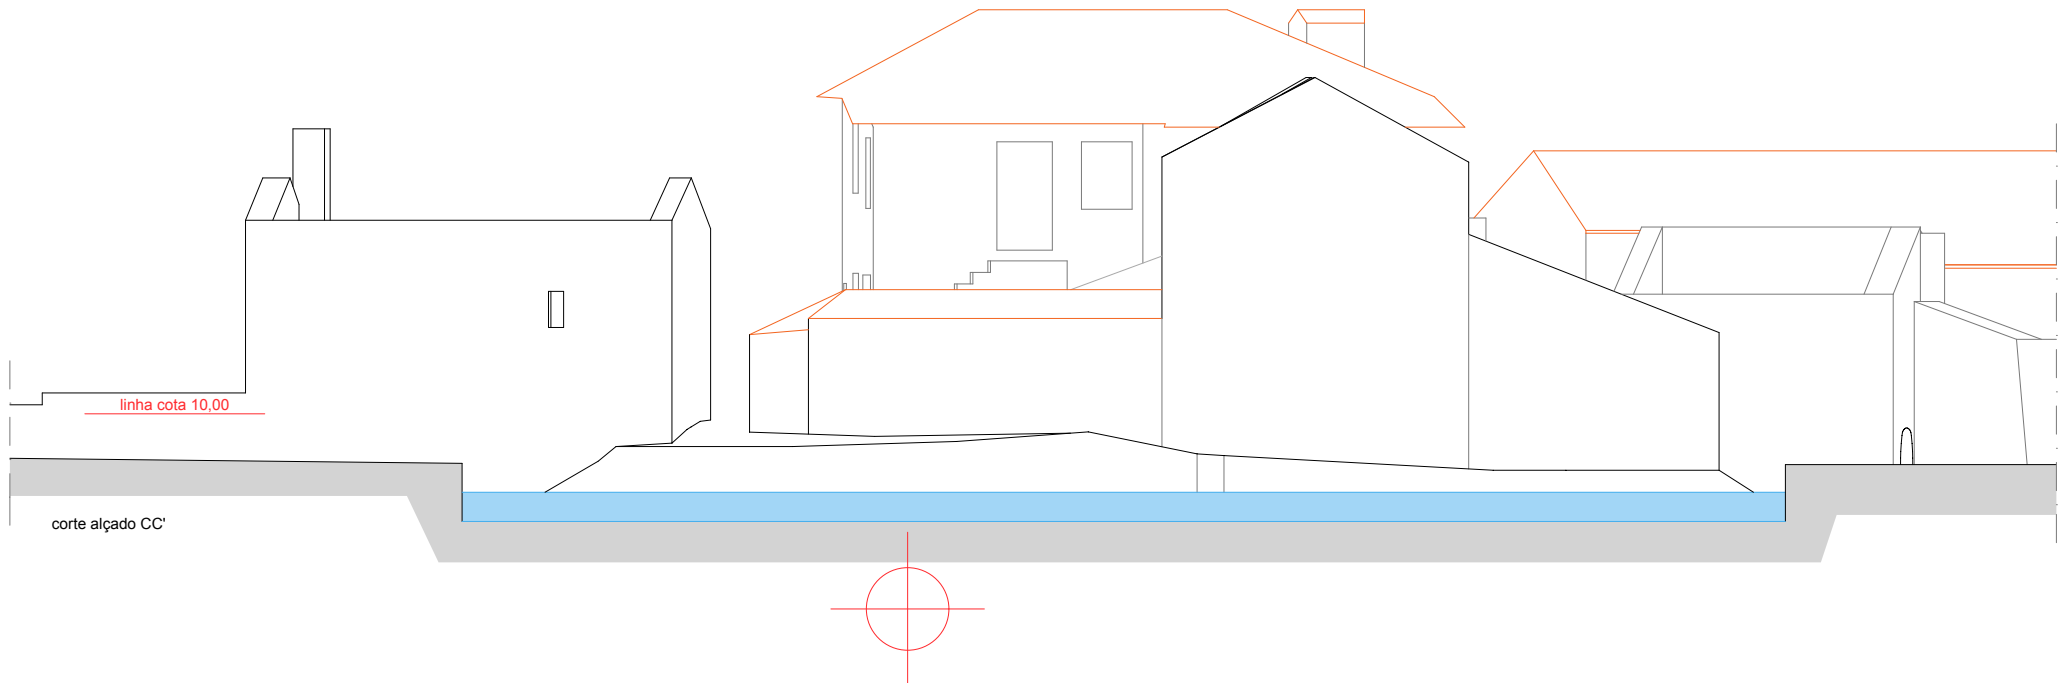


linha cota 10,00

corte alçado CC'

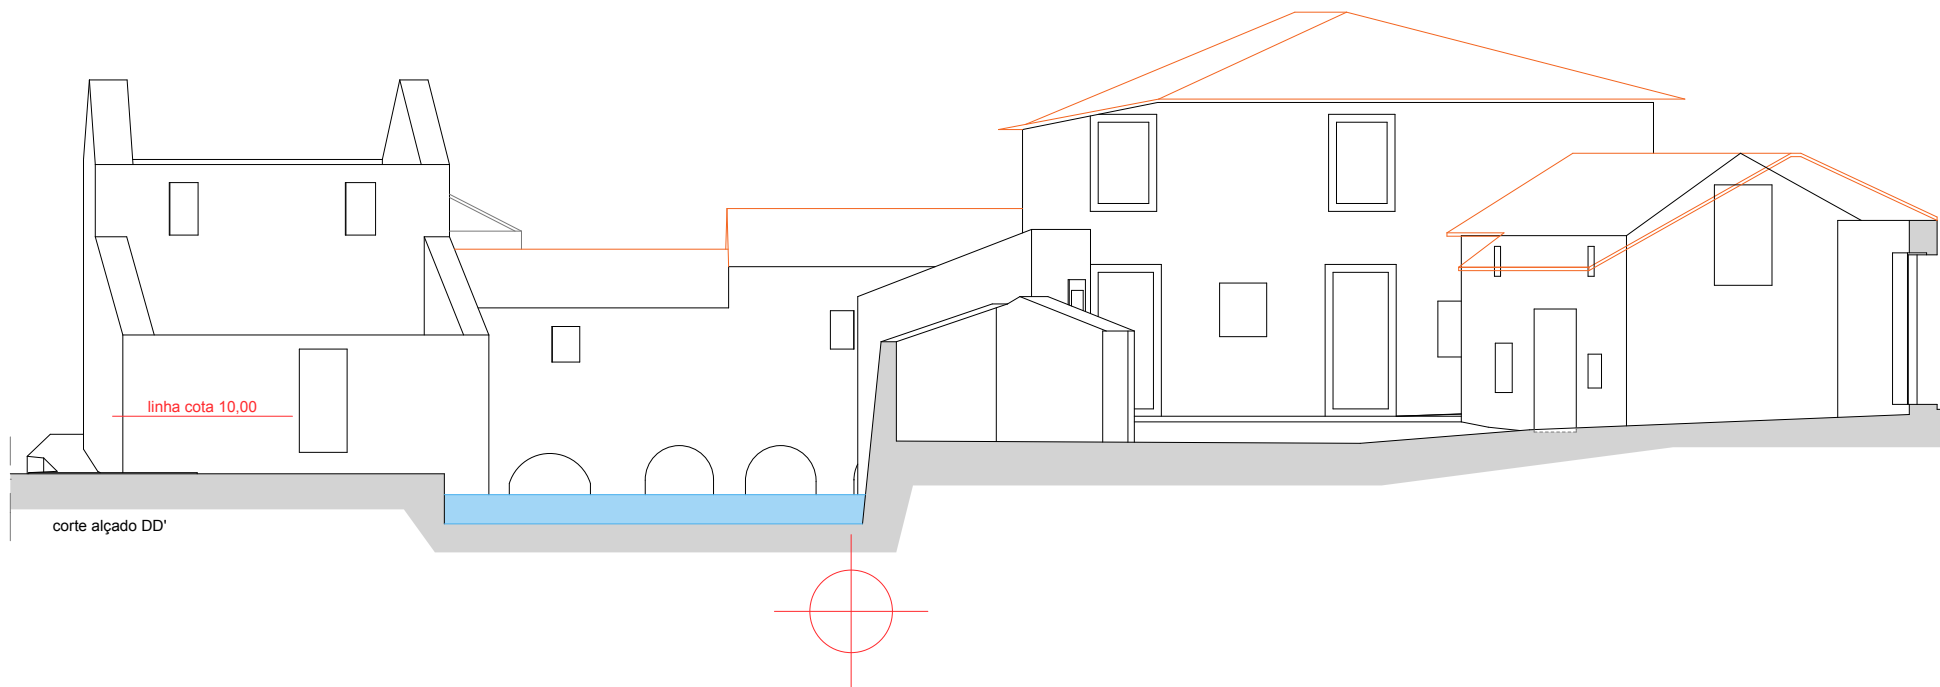


corte alçado DD'


linha cota 10,00

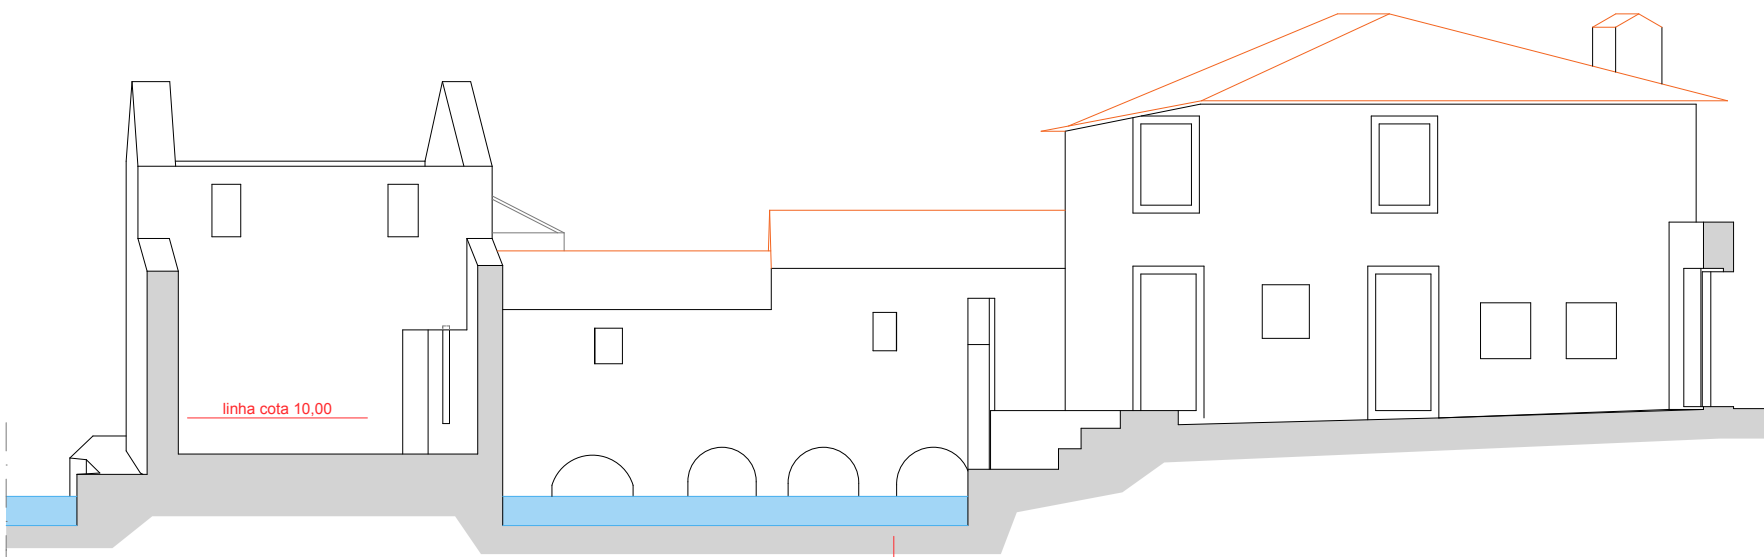


corte alçado EE'

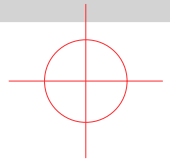




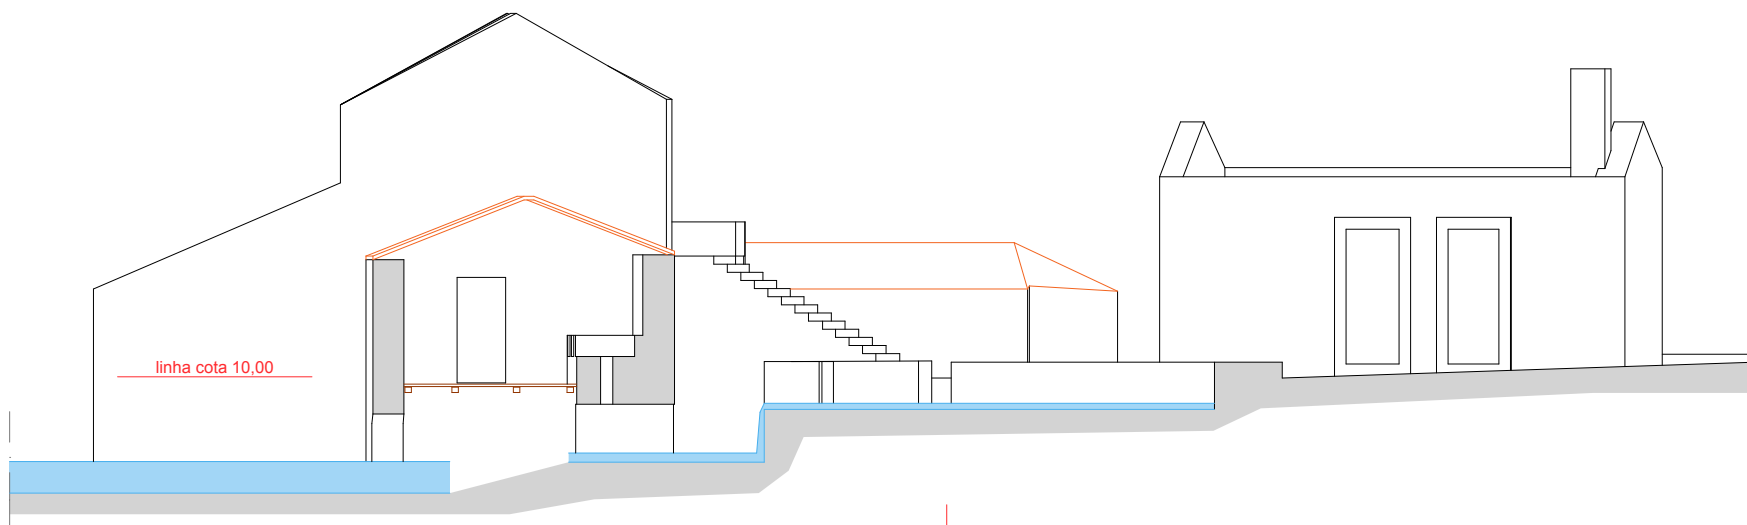

corte alçado FF'

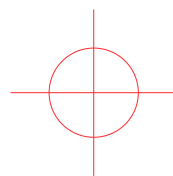

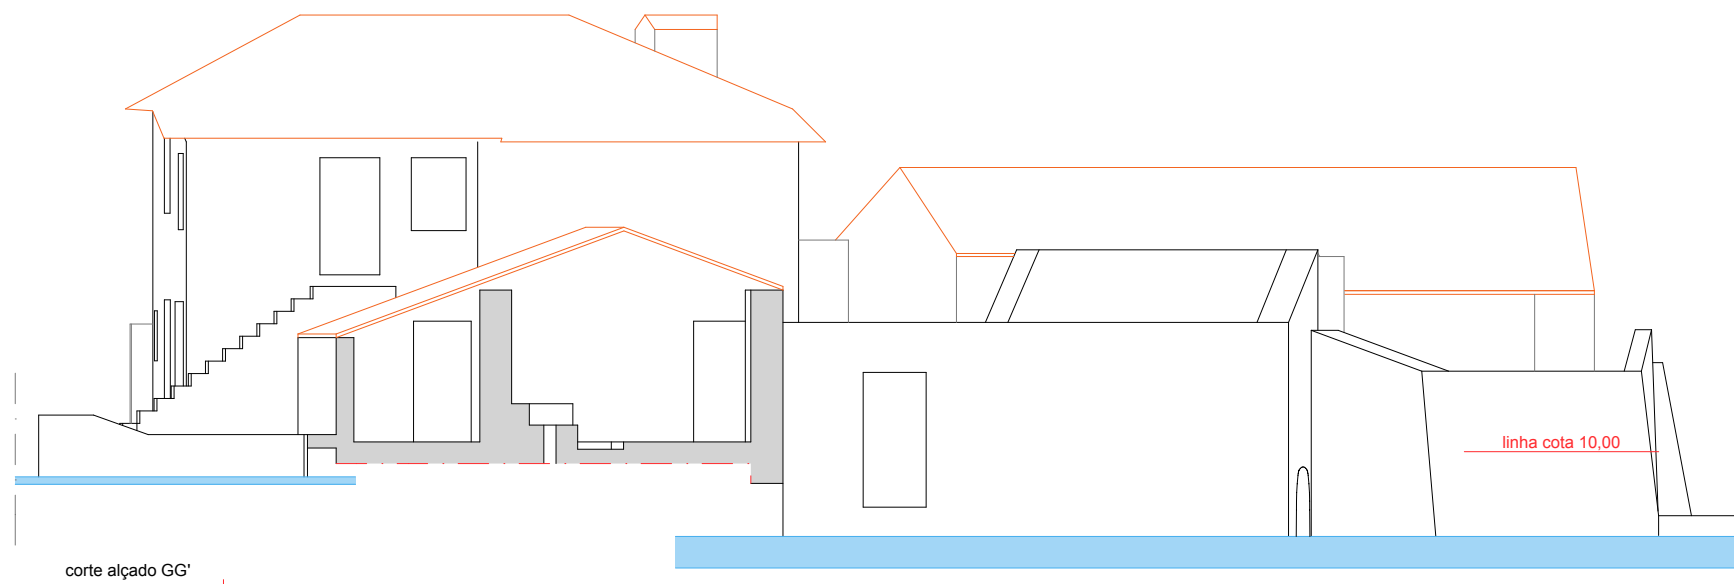

corte alçado GG'

