

Travessa do Calvo

Rua do Calvo

Travessa do Cimo de Vila

Rua do Cimo de Vila

P.T.

Lavandaria (máquinas)


Armário de roupa


Lavandaria

Arrumos

Recolha de Lixo


Garagem/Arrumos

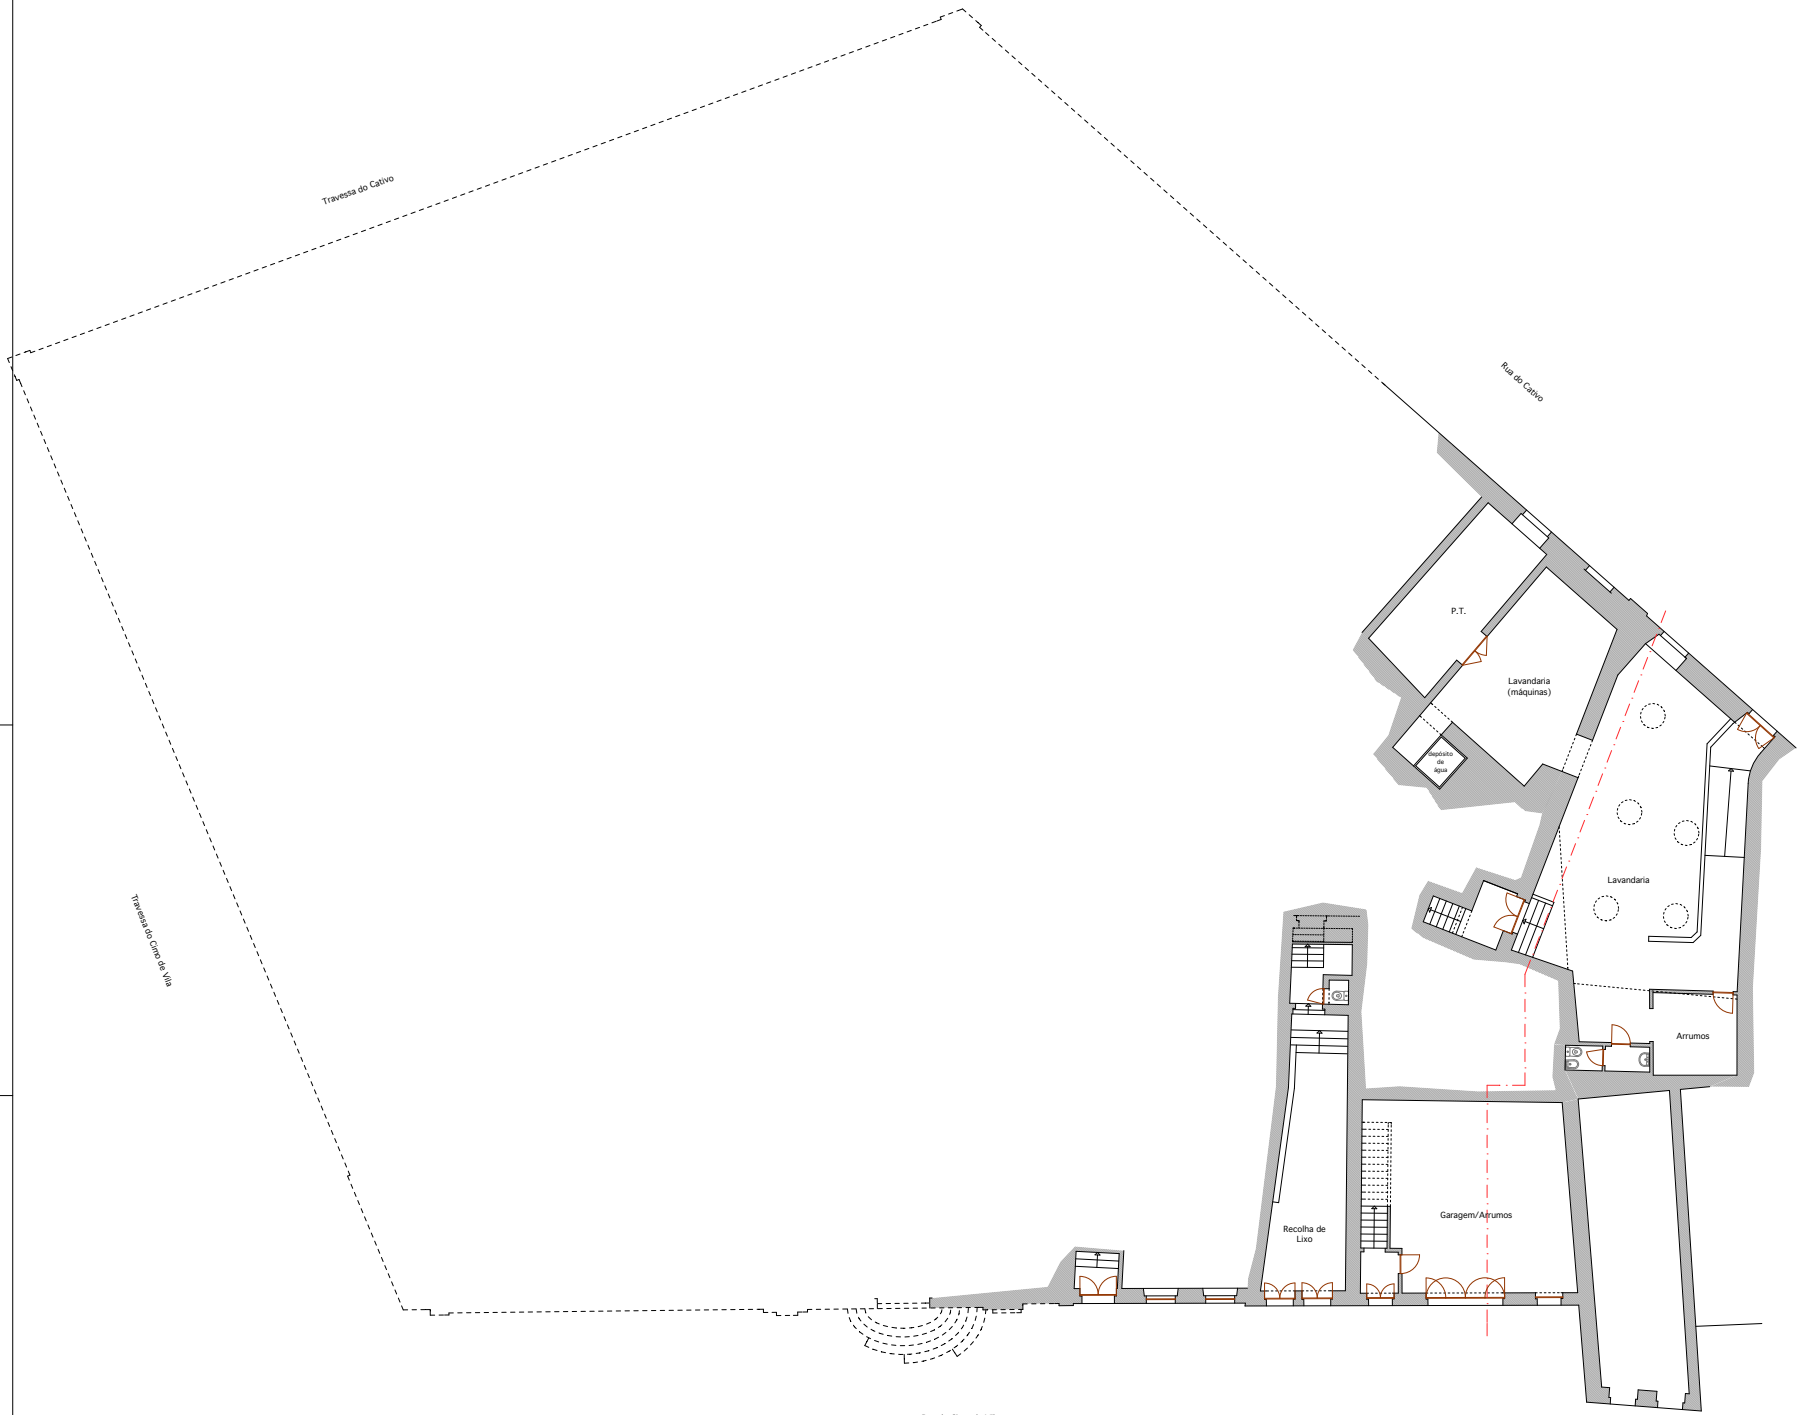

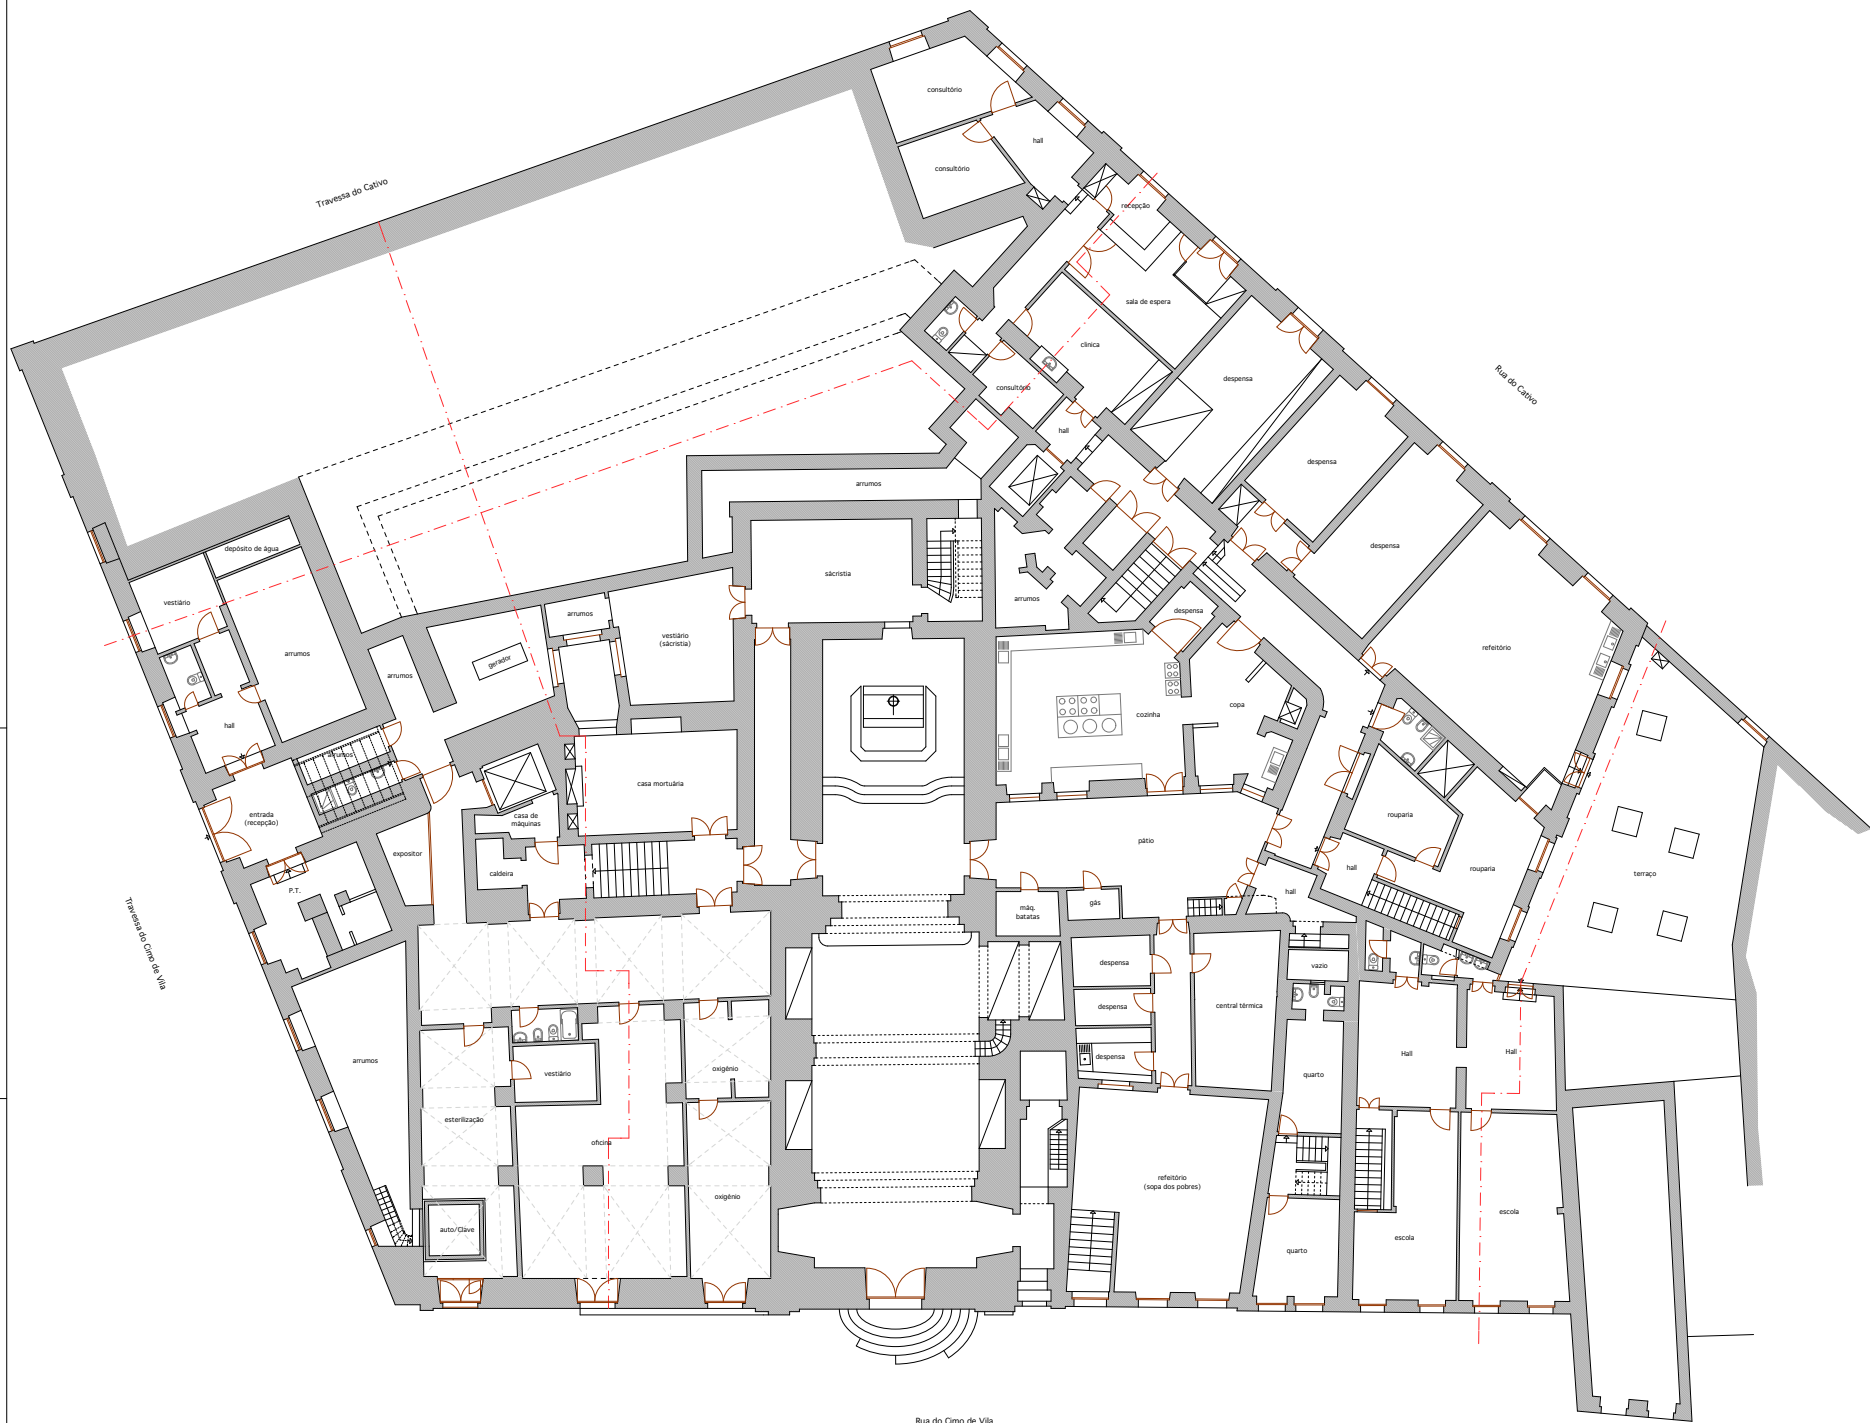





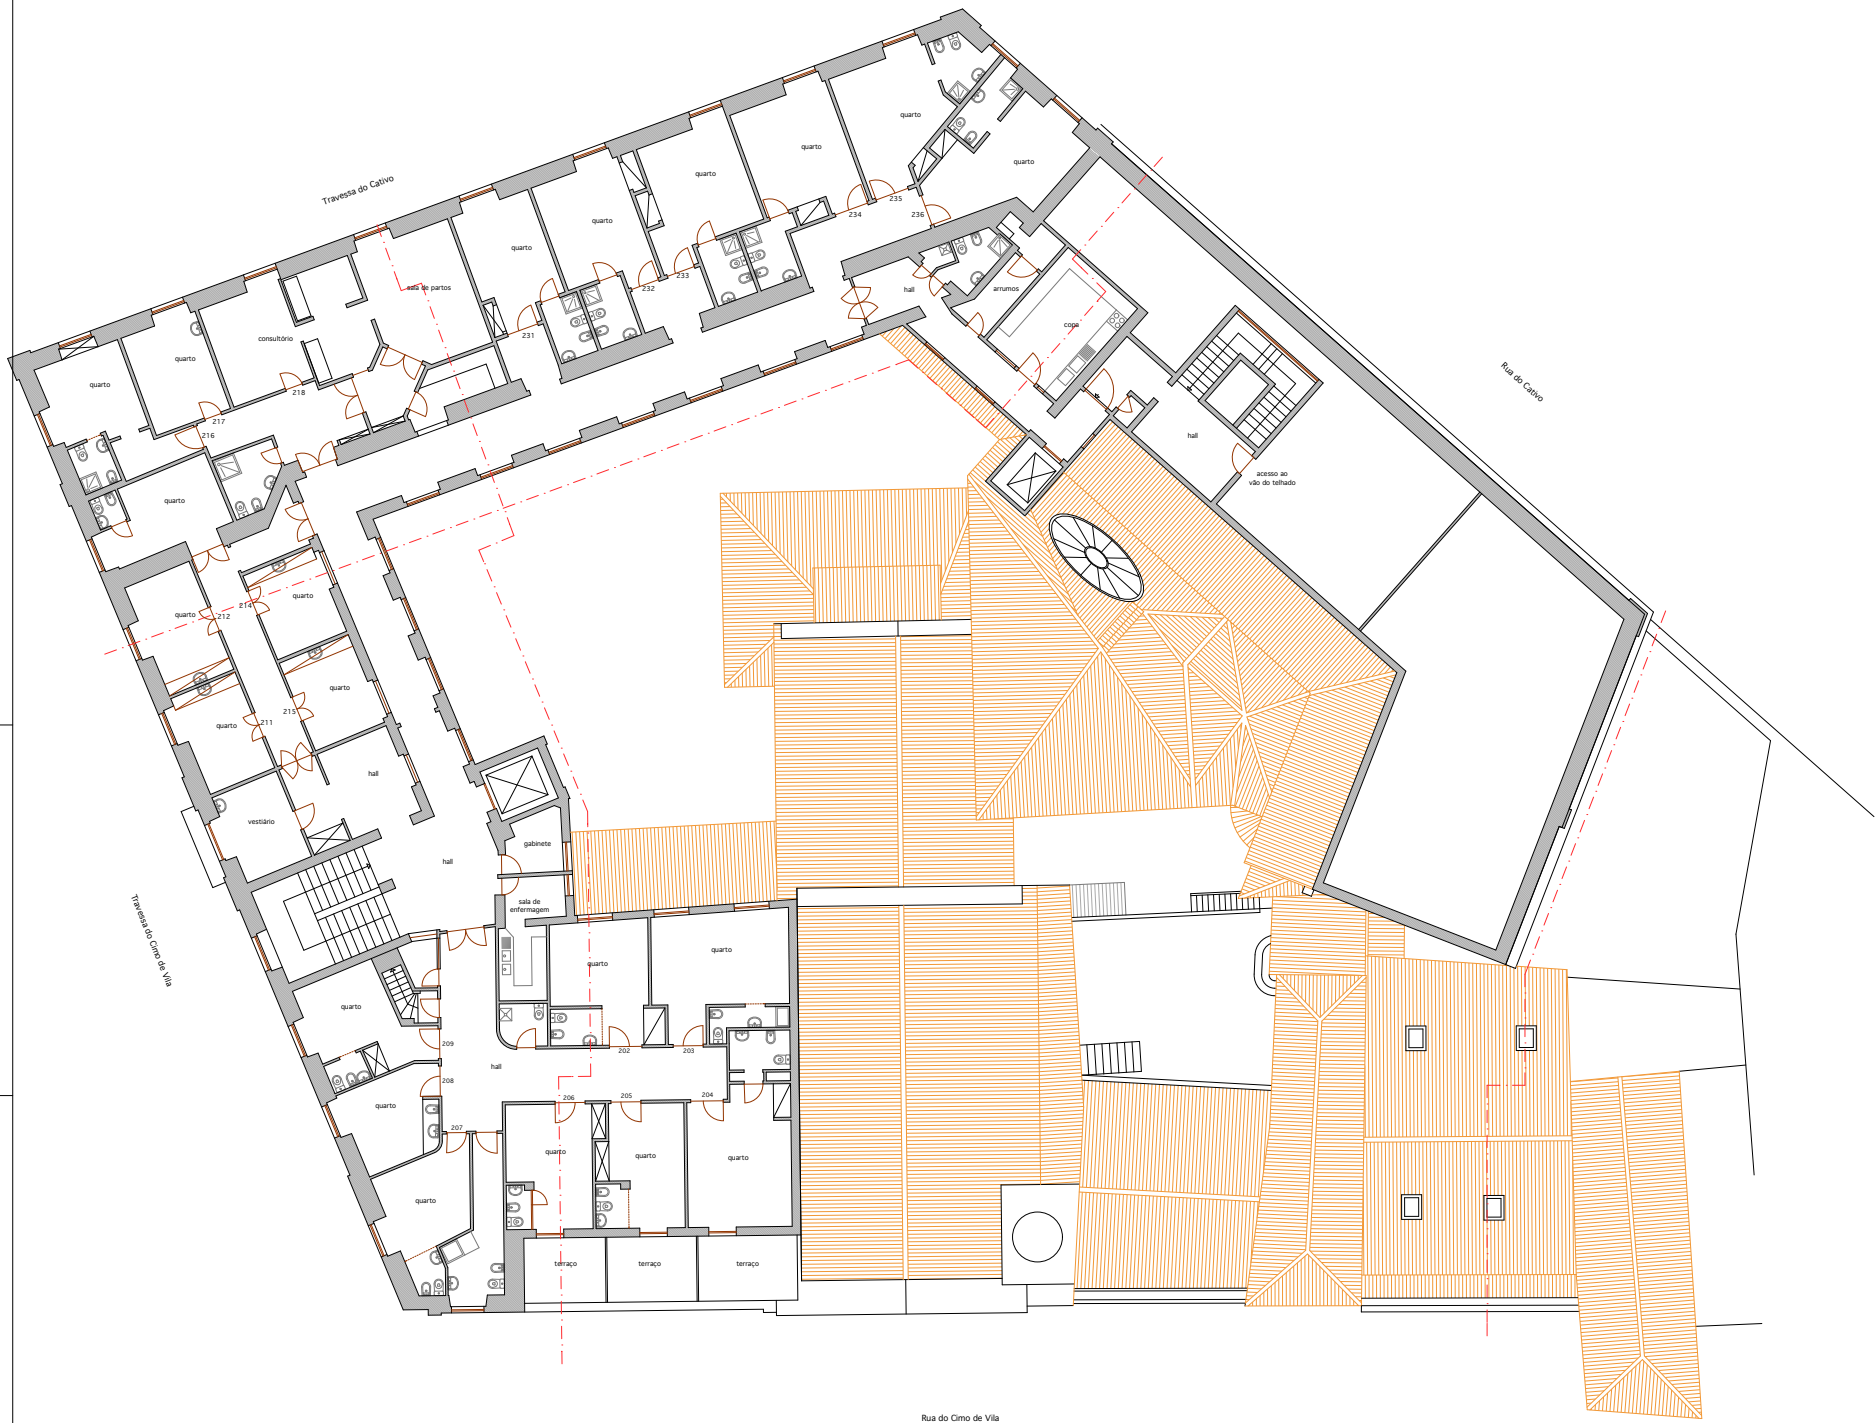


Travessa do Calvo

Rua do Calvo

Travessa do Cimo de Vila

Rua do Cimo de Vila

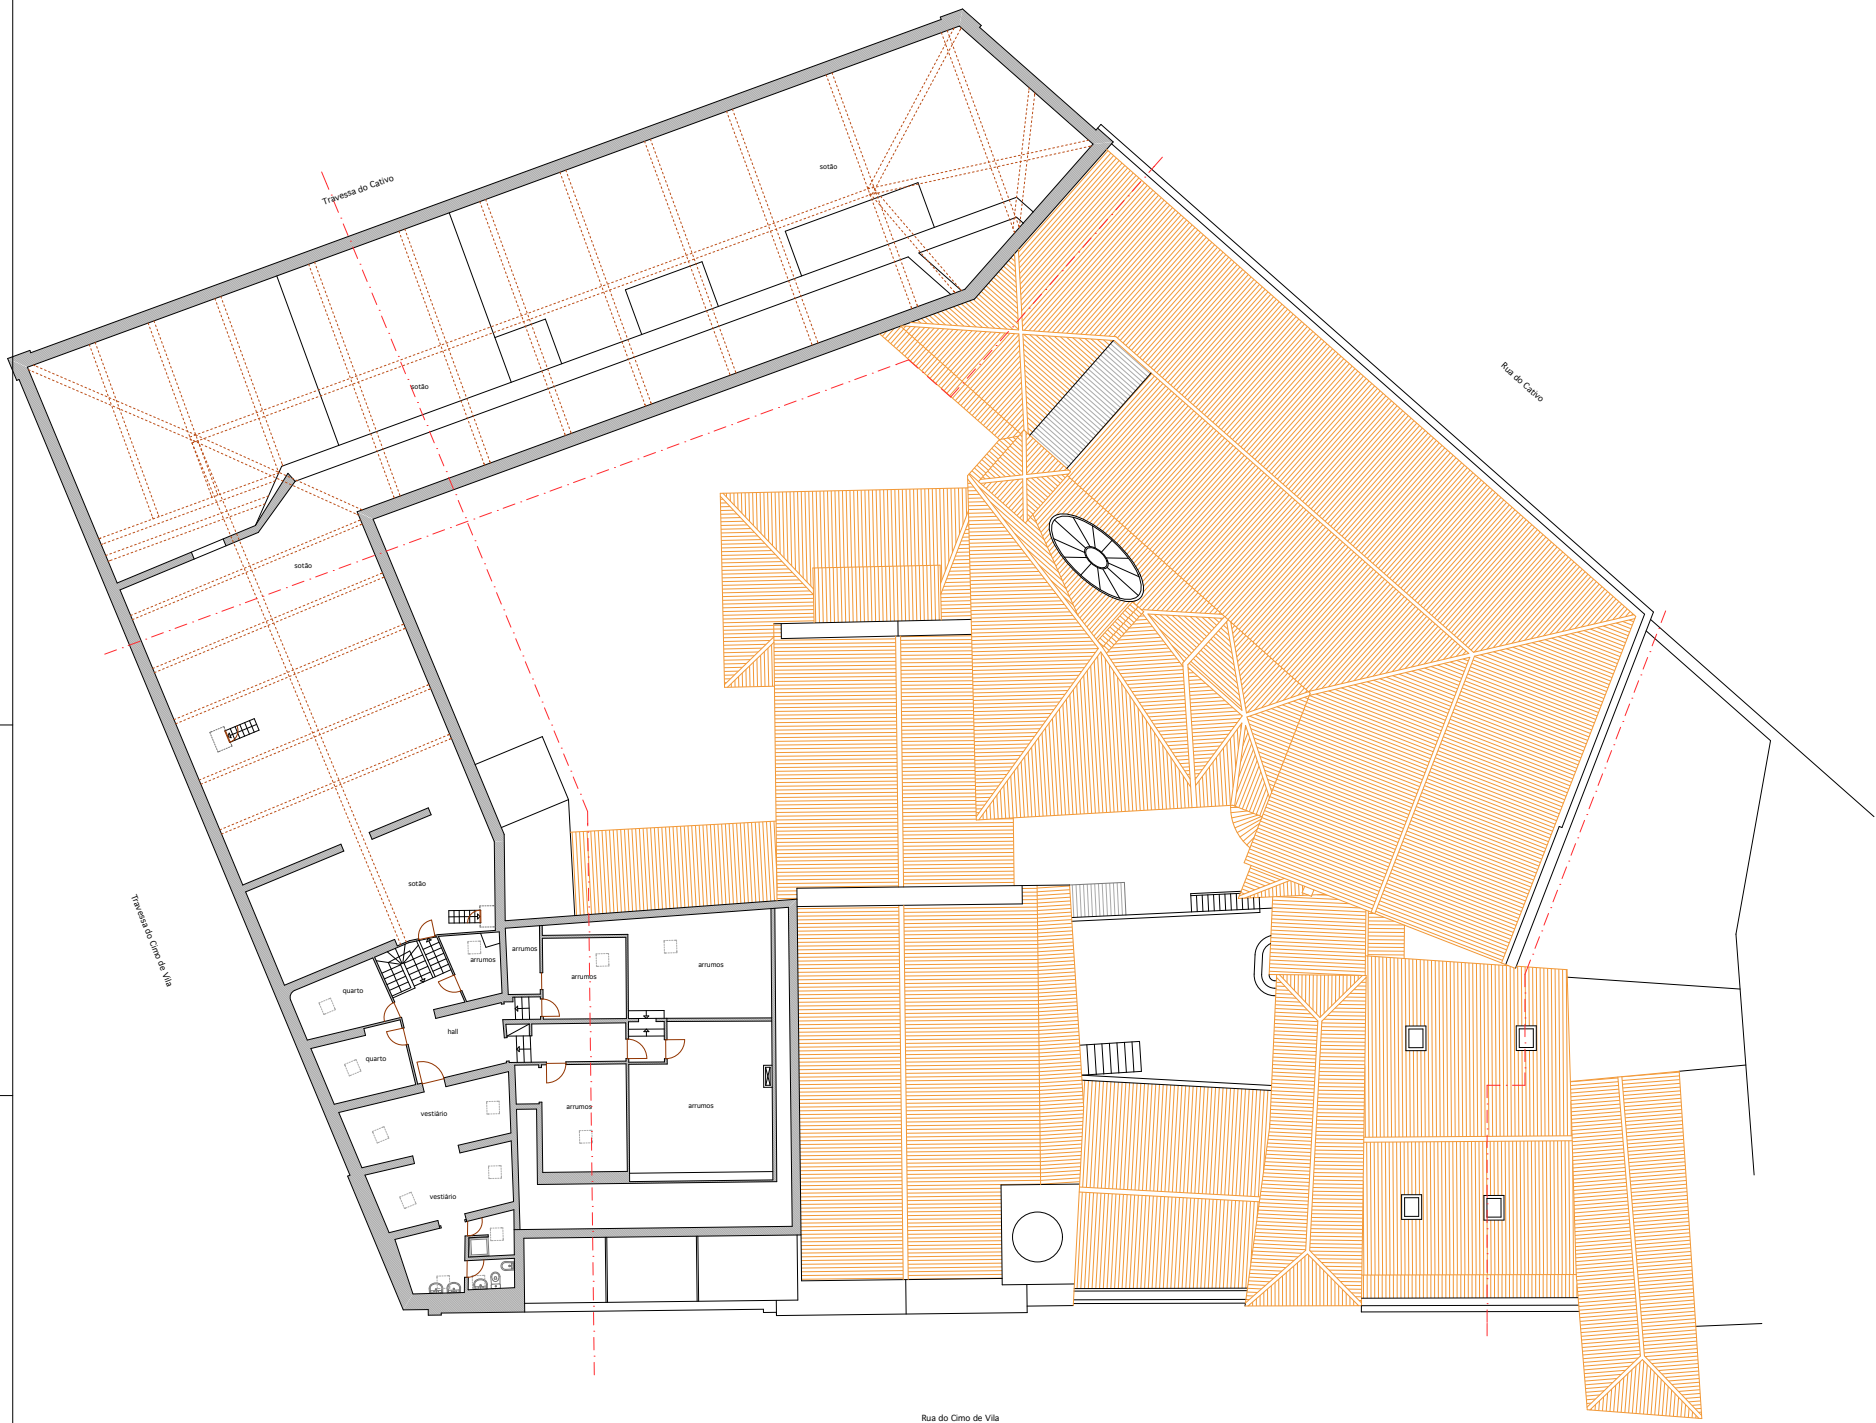


Travessa do Caimo

Rua de Caimo

Travessa do Caimo de Vila


Rua do Caimo de Vila

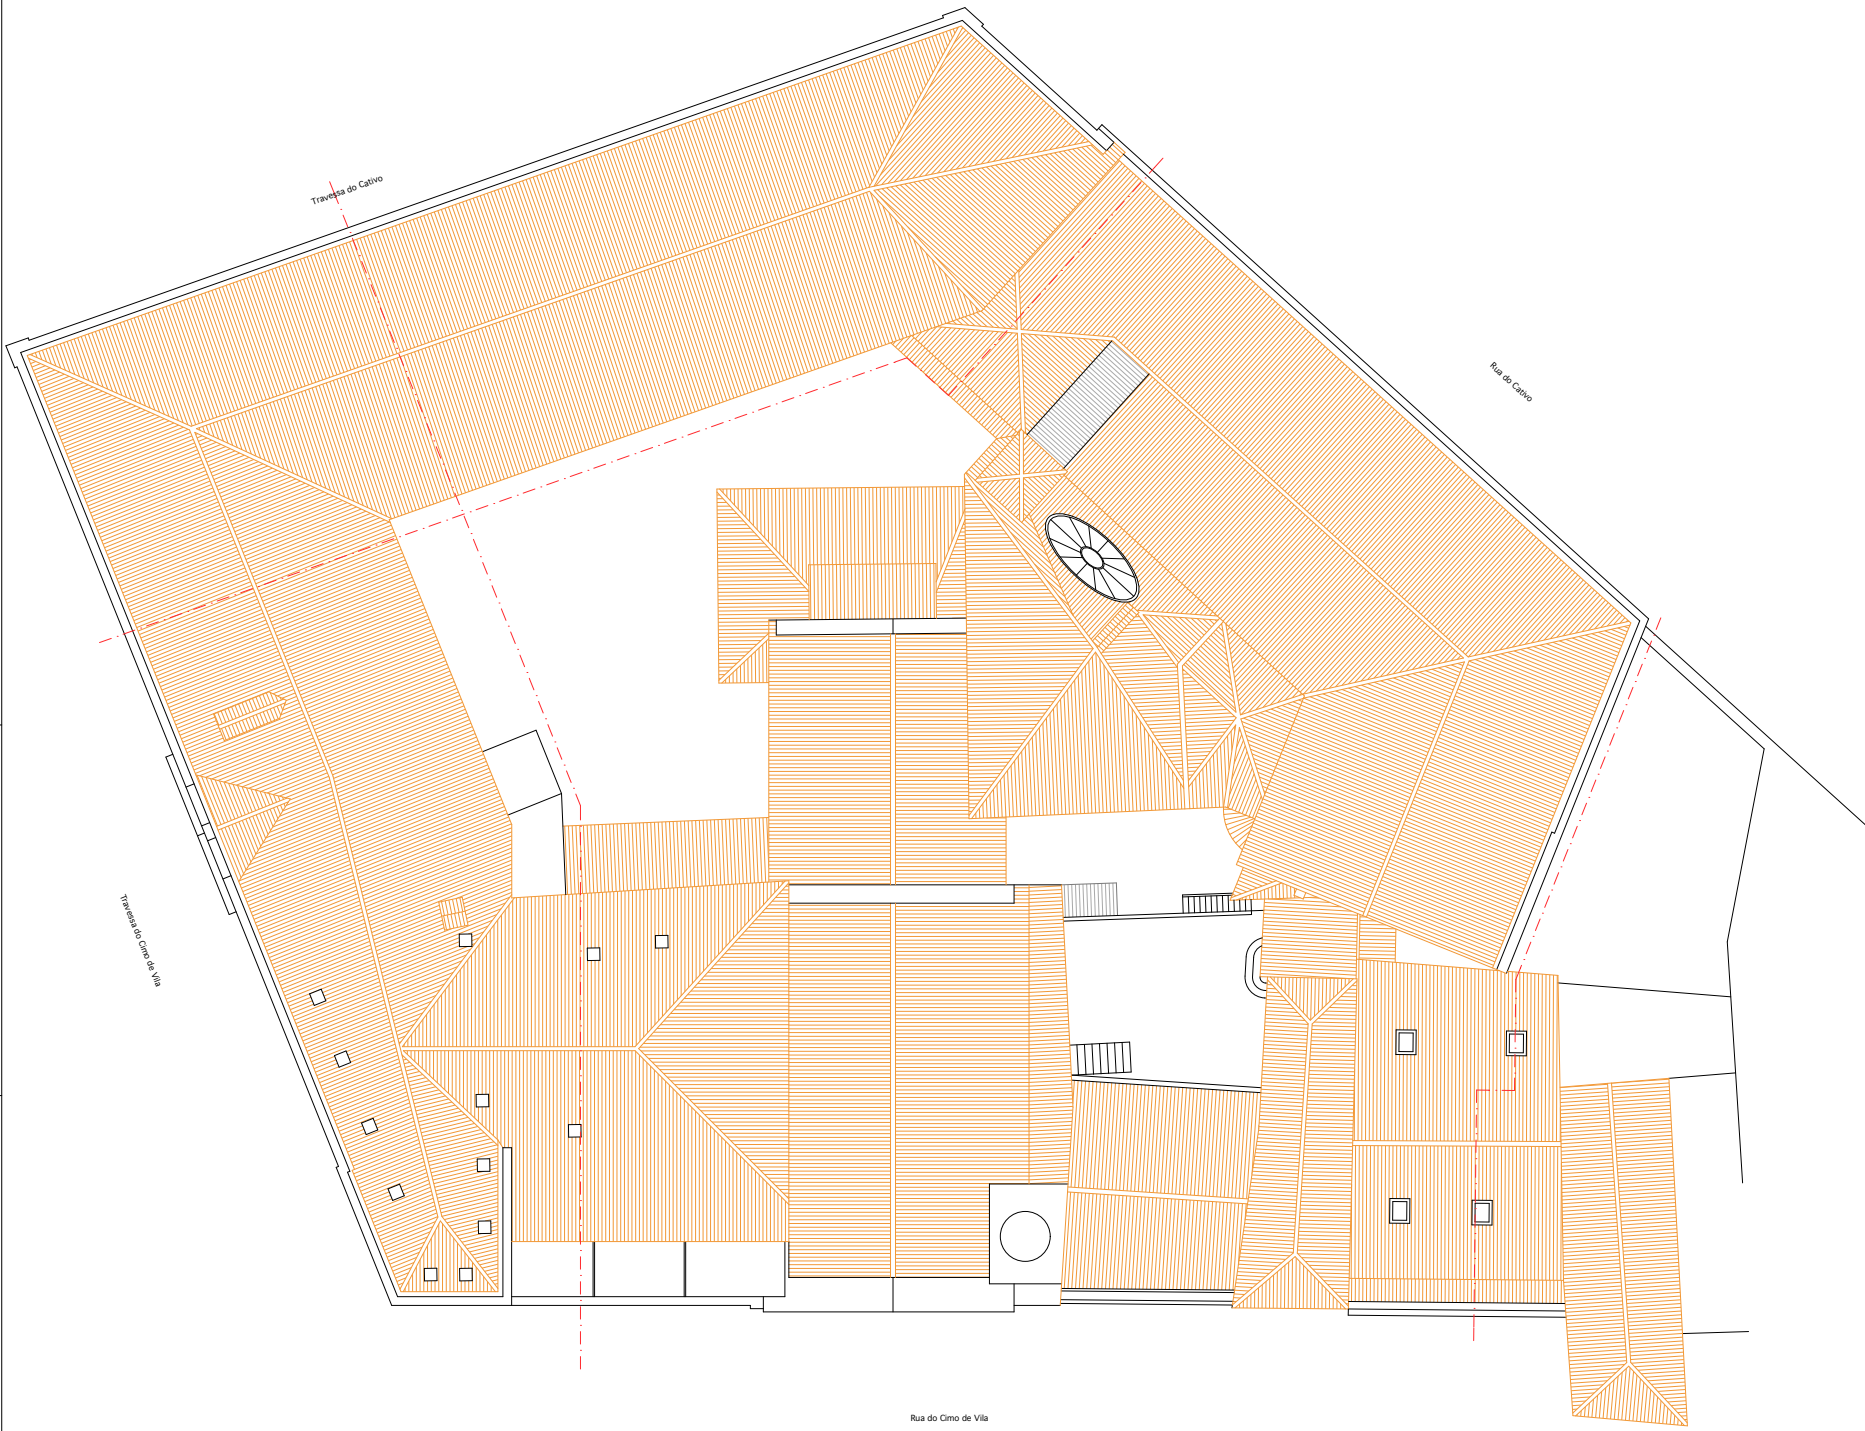

Cobertura



Alçado Travessa do Cimo de Vila

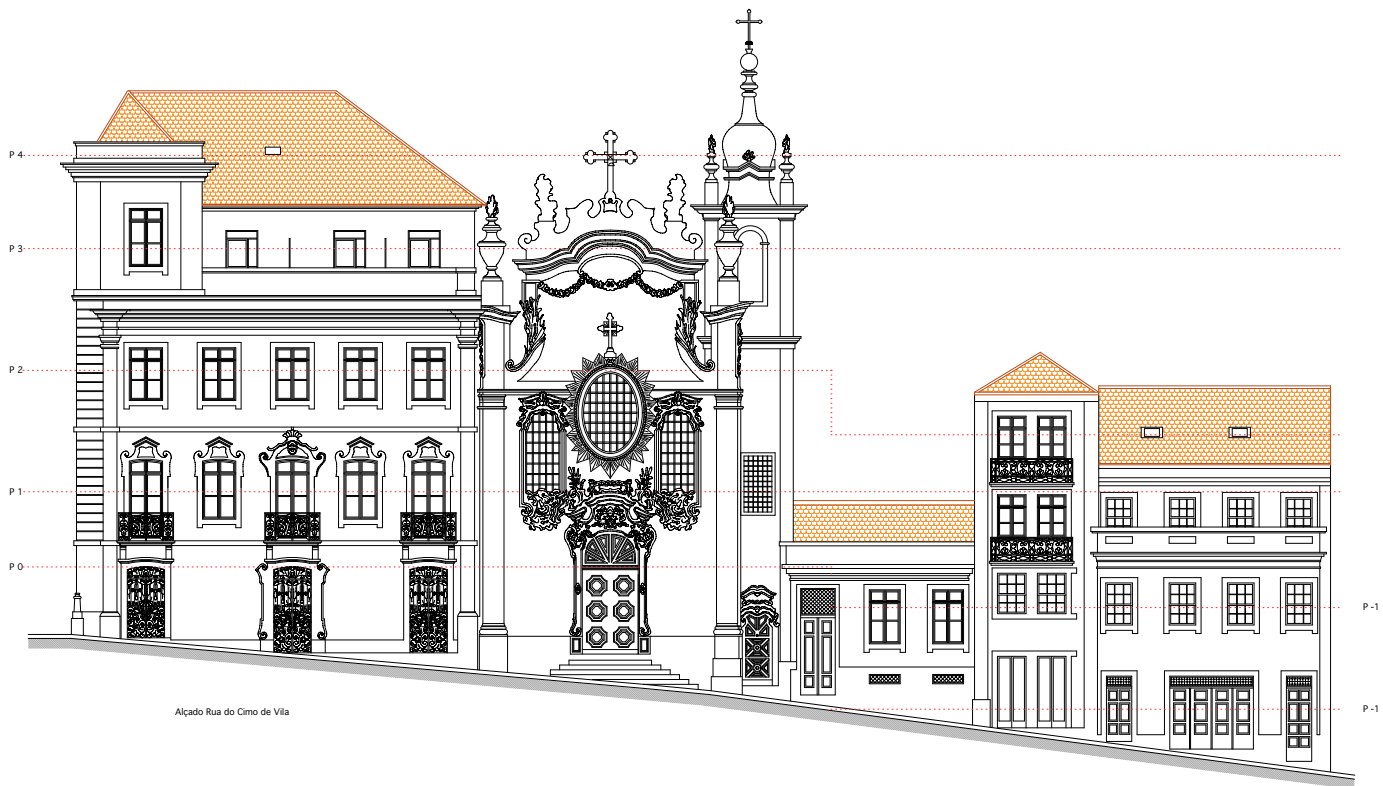

Alçado Rua do Cimo de Vila

<small>Mauro Silva - Levantamentos Arquitetónicos e Topográficos - rua de cruz 196 1.º D.º 4000-246 Porto telfo 225508900/264553310 email mauro.silva@ptt.pt</small>		LT09
Hospital da Ordem do Terço e Caridade		
Travessa do Cimo de Vila - Porto		Data: Janeiro 2003
Alçado Travessa do Cimo de Vila e Alçado Rua Cimo de Vila		Esc.: 1/100
Levantamento do Existente		Lev. arg. e Desenho: Mauro Silva



<small>Mauro Silva - Levantamentos Arquitectónicos e Topográficos - Rua da Cruz 195 1.º D.º 4200-246 Porto telf: 223308920/96433326 email: mauro.silva@mauro.pt</small>		
Hospital da Ordem do Terço e Caridade		LT08
Travessa do Cimo de Vila - Porto		Data: Janeiro 2003
Alçada Rua do Cativo e Alçada Travessa do Cativo		Escala: 1/100
Levantamento do Existente		Lev. arq. e Desenho: Mauro Silva

